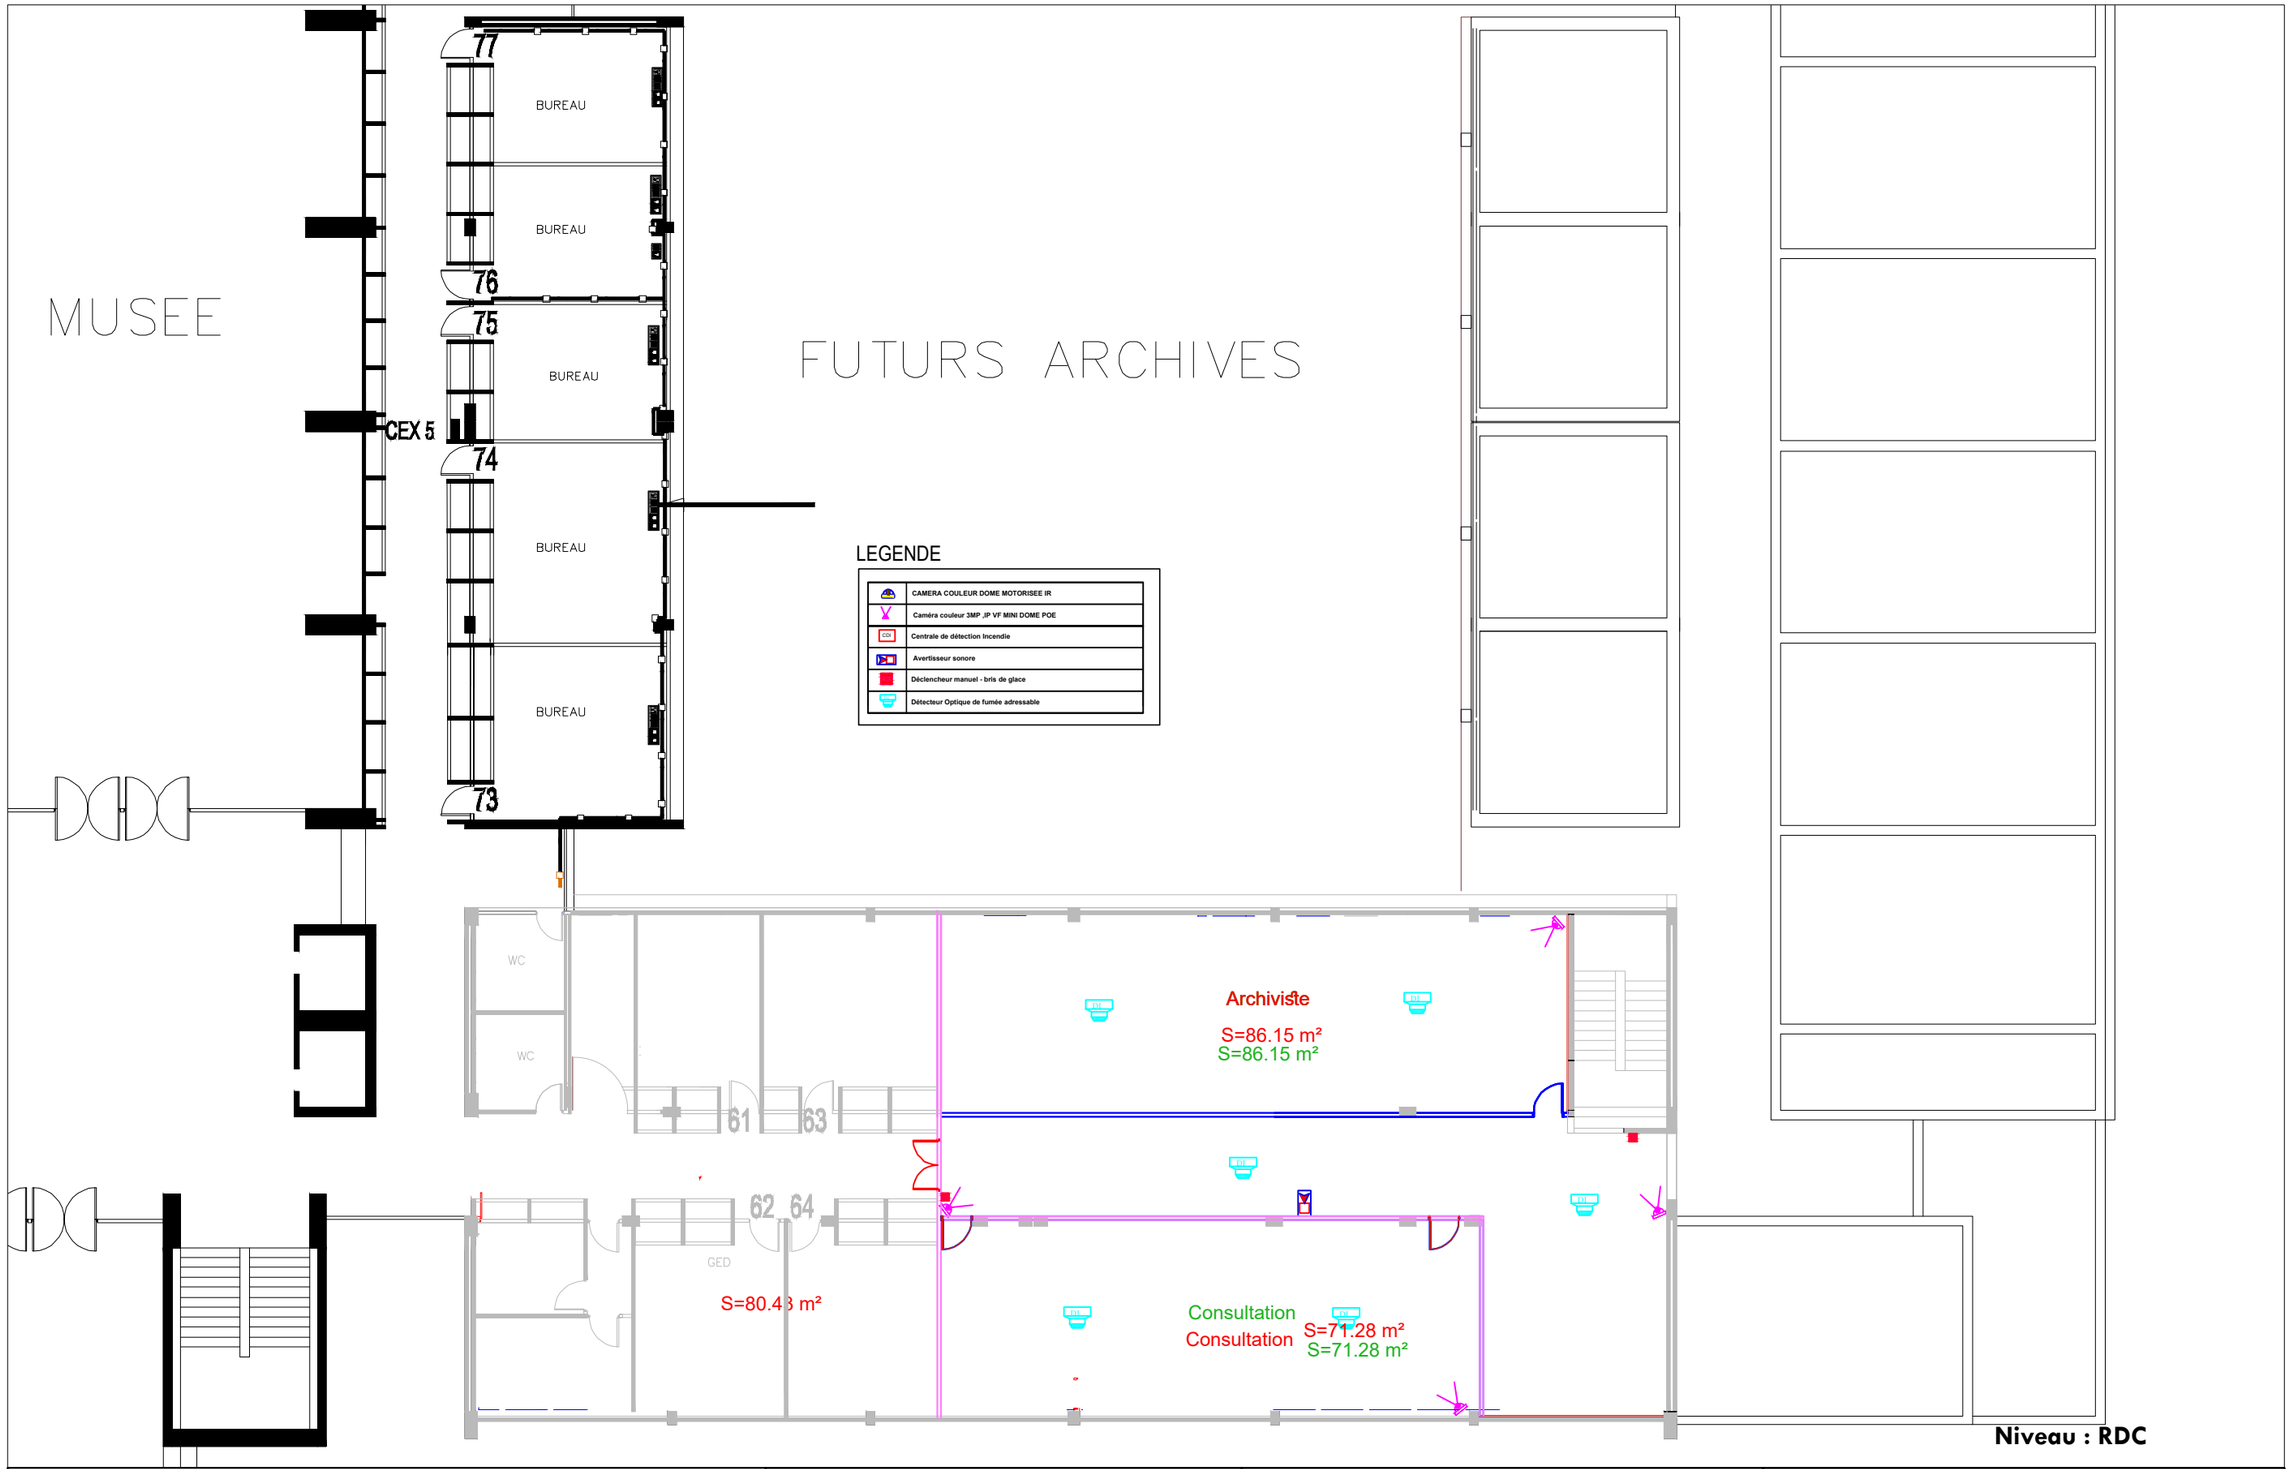

المملكة المغربية
ⵜⴰⴳⵍⴷⵉⵜ ⵏ ⵍⵎⵖⵔⵉⴱ
Royaume du Maroc

MINISTÈRE DE LA TRANSITION ÉNERGÉTIQUE ET DU DÉVELOPPEMENT DURABLE
- DÉPARTEMENT DE LA TRANSITION ÉNERGÉTIQUE -

وزارة الانتقال الطاقي والتنمية المستدامة
- قطاع الانتقال الطاقي -
ⵜⴰⵎⴰⵡⴰⵙⵜ ⵏ ⵓⵎⵓⵜⵜⵉ ⵏ ⵜⵣⵉⴰⵕⵜ ⴷ ⵜⴳⵎⵉ ⵜⴰⵙⵓⵍⴰⵏⵜ
- ⵉⴳⵔ ⵏ ⵓⵎⵓⵜⵜⵉ ⵏ ⵜⵣⵉⴰⵕⵜ -

PROJET D'AMENAGEMENT DES LOCAUX DES ARCHIVES POUR LE COMPTE DU MINISTÈRE DE LA TRANSITION ENERGETIQUE ET DU DEVELOPPEMENT DURABLE

ETUDOF
BUREAU D'ETUDES

Bureau d'études techniques:
ETUDOF
N11 Bloc 1 Boulvard Guendafa Youssoufia Est - El Youssoufia
E-mail : etudof.projet@gmail.com

Plan : DETECTION INCENDIE ET VIDEOSURVEILLANCE

Locaux : Archives Bâtiment A

DCE	Ech: 1/100	Juil 2023	PL_09