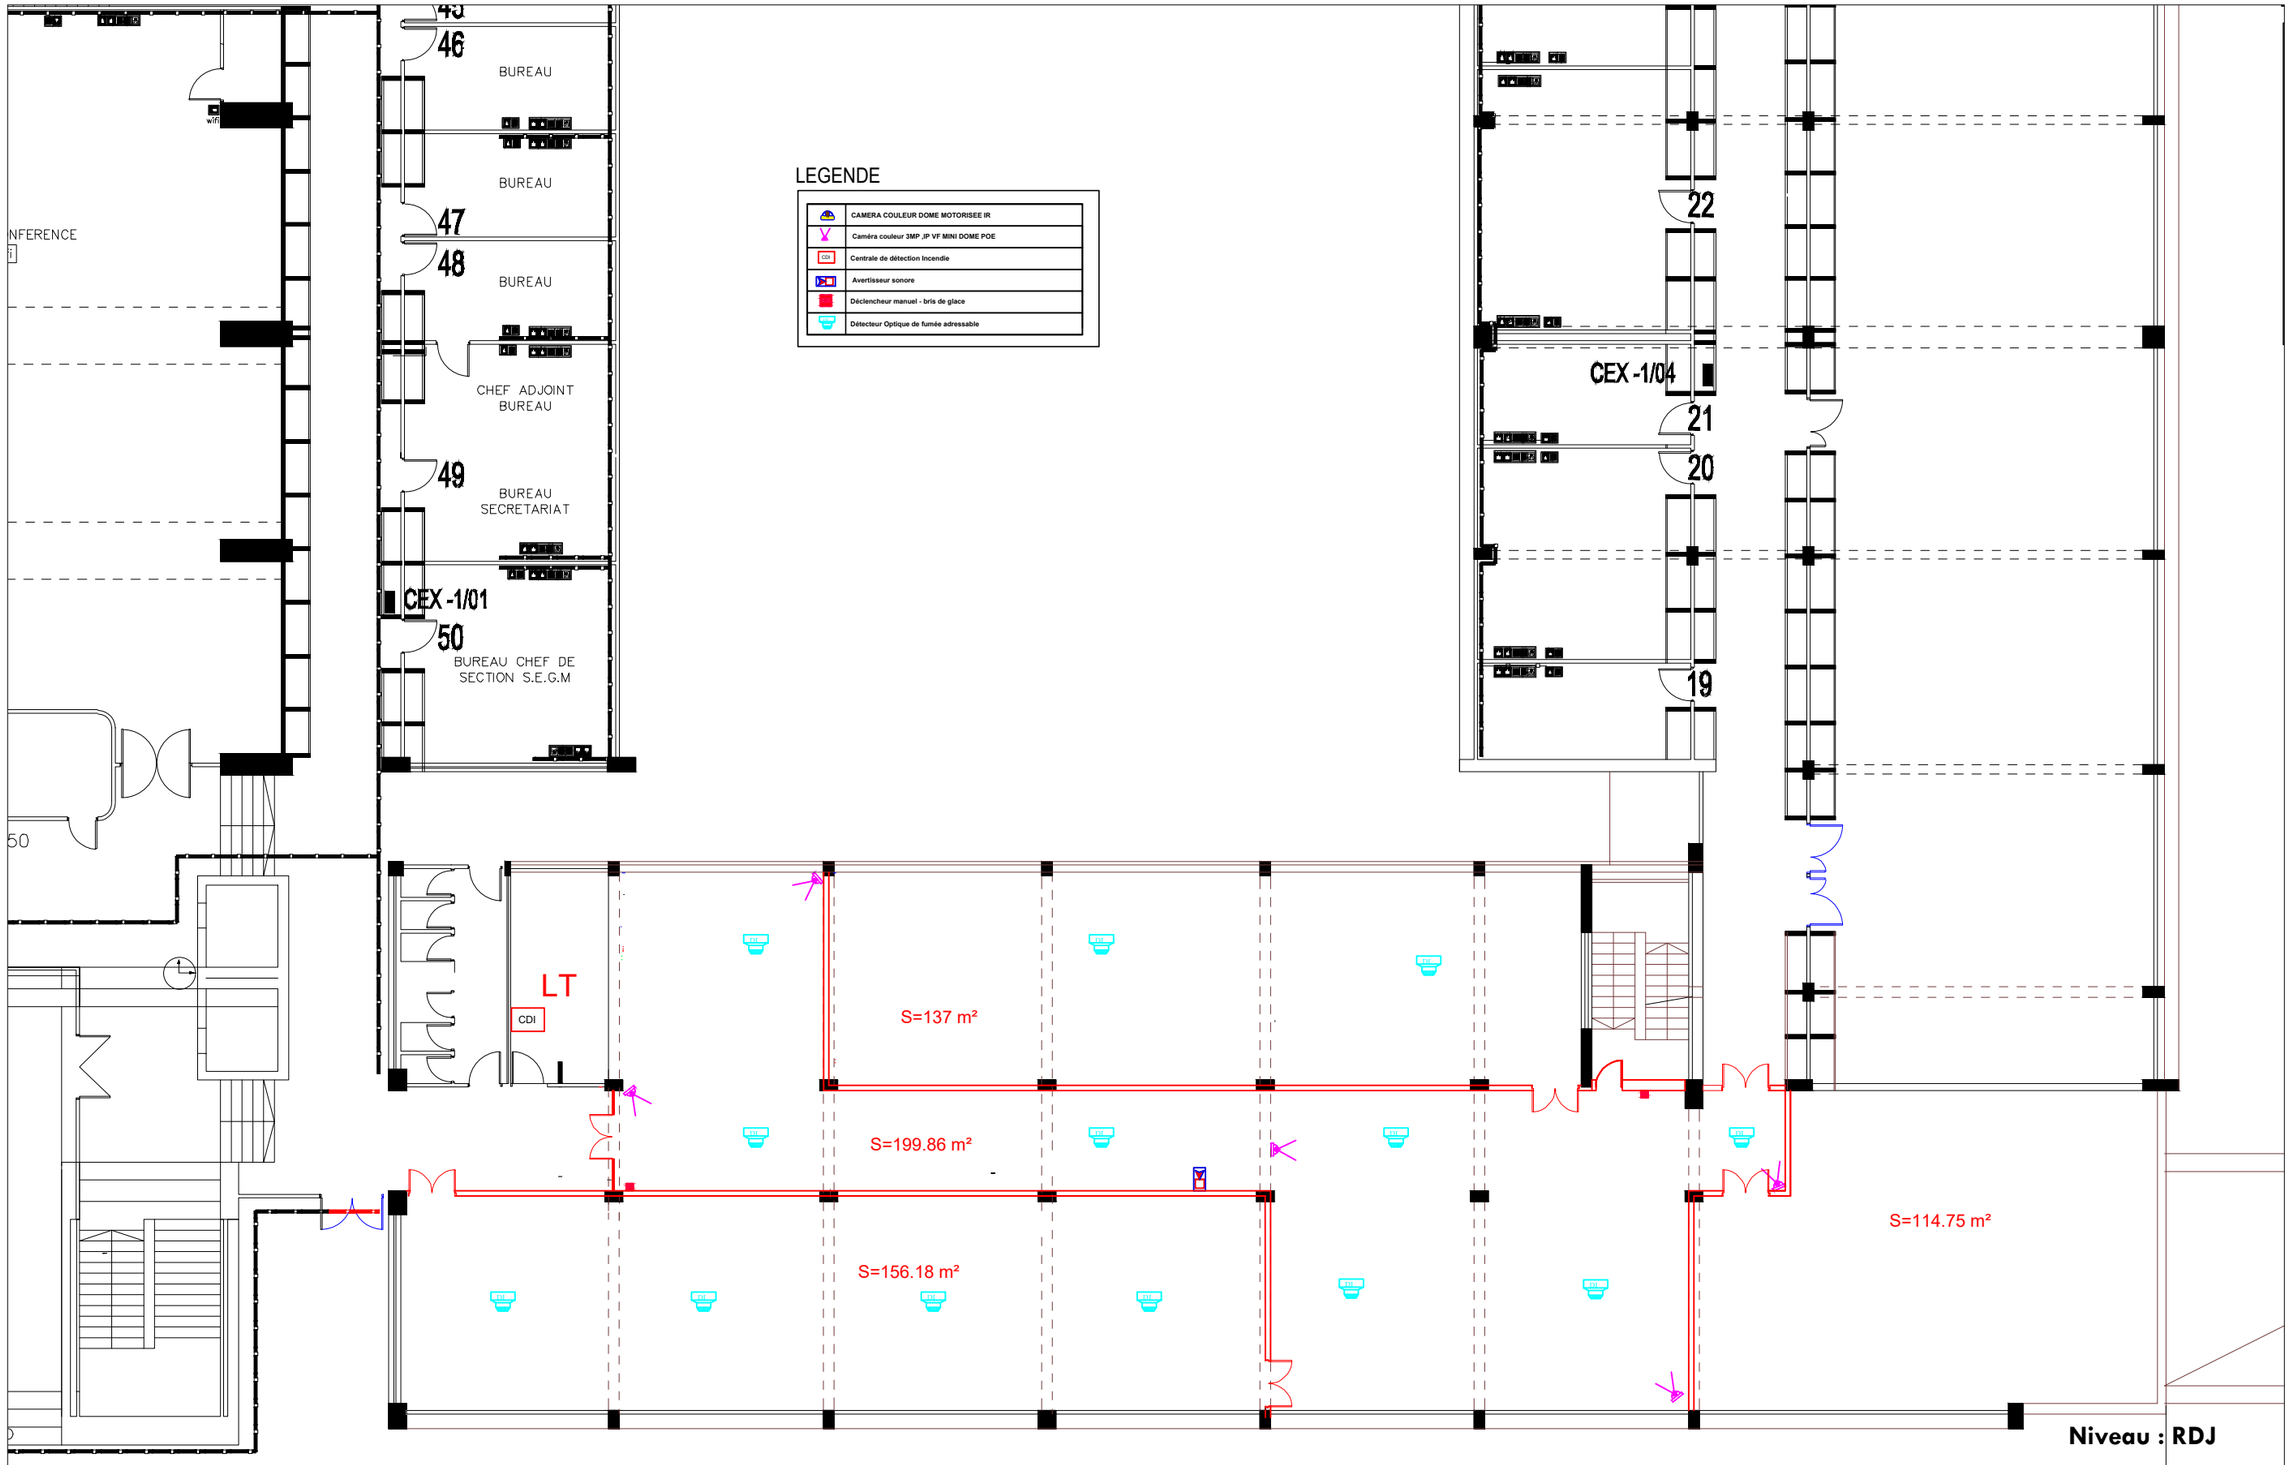


| | | | |
|---|---|---|---|
| المملكة المغربية<br>ⵜⴰⴳⵍⴷⵉⵜ ⵏ ⵍⵎⵖⵔⵉⴱ<br>Royaume du Maroc<br>MINISTÈRE DE LA TRANSITION ÉNERGÉTIQUE ET DU DÉVELOPPEMENT DURABLE<br>- DÉPARTEMENT DE LA TRANSITION ÉNERGÉTIQUE -<br>وزارة الانتقـــال الطـــاقـــي والتنميـــة المستدامـــة<br>- قطـــاع الانتقـــال الطاقـــي -<br>ⵜⴰⵎⴰⵡⴰⵙⵜ ⵏ ⵓⵙⵎⵓⵜⵜⴳ ⴰⵏⴰⴼⵍⵍⴰ ⴷ ⵓⵙⵎⵓⵜⵜⴳ ⵏ ⵓⵙⴳⵎⵉ ⵏ ⵜⵎⵓⵔⵜ<br>- ⴰⵙⴳⵎⵉ ⵏ ⵓⵙⵎⵓⵜⵜⴳ ⵏ ⵜⵎⵓⵔⵜ - | **PROJET D'AMENAGEMENT DES LOCAUX DES ARCHIVES POUR LE COMPTE DU MINISTÈRE DE LA TRANSITION ENERGETIQUE ET DU DEVELOPPEMENT DURABLE** | ETUDOF<br>BUREAU D'ETUDES | **Bureau d'études techniques:**<br>**ETUDOF**<br>**N11 Bloc 1 Boulvard Guendafa Youssoufia Est - El Youssoufia**<br>E-mail : etudof.projet@gmail.com | Plan : DETECTION INCENDIE ET VIDEOSURVEILLANCE<br>**Locaux : Archives Bâtiment A**<br>**DCE** \| Ech: 1/100 \| Juil 2023 \| PL_10 |