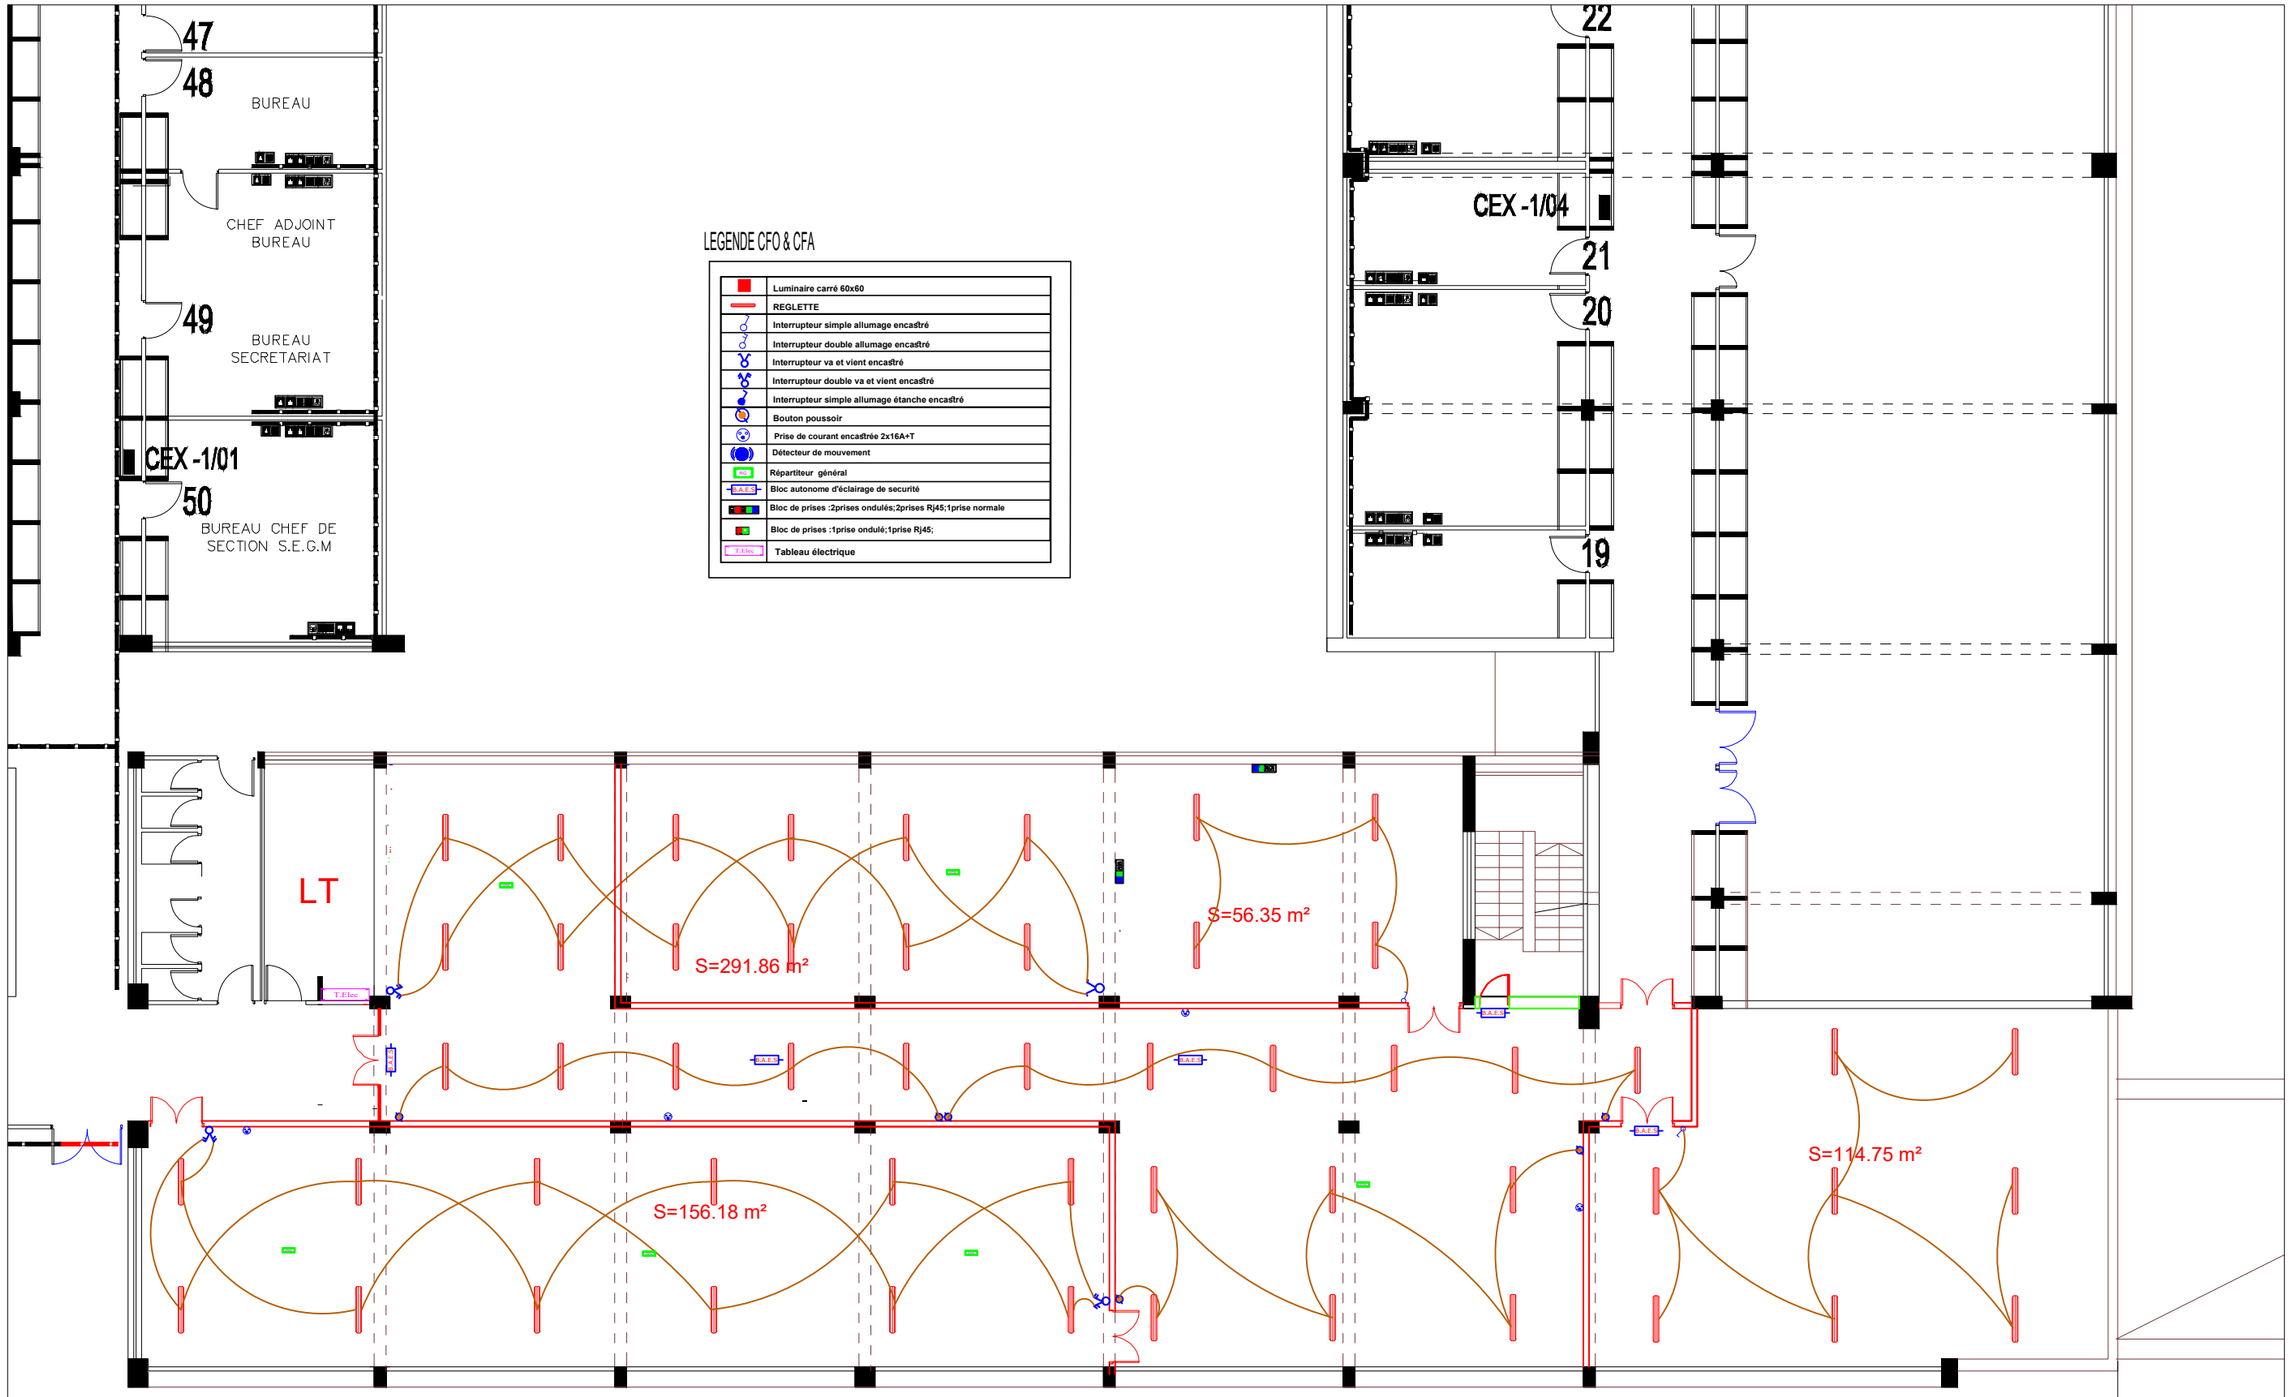

Niveau : RDJ

المملكة المغربية ⵜⴰⴳⵍⴷⵉⵜ ⵏ ⵍⵎⵖⵔⵉⴱ Royaume du Maroc MINISTÈRE DE LA TRANSITION ÉNERGÉTIQUE ET DU DÉVELOPPEMENT DURABLE - DÉPARTEMENT DE LA TRANSITION ÉNERGÉTIQUE - وزارة الانتقـــال الطـــاقـــي والتنميـــة المستدامـــة - قطـــاع الانتقـــال الطاقـــي - ⵜⴰⵎⴰⵡⴰⵙⵜ ⵏ ⵓⵙⵎⵓⵜⵜⴳ ⵏ ⵜⵣⵎⵉⵔⵜ ⴷ ⵜⵣⵎⵉⵔ ⵜⴰⴱⵓⵏⵉⵜ - ⵉⵣⵡⵉ ⵏ ⵓⵙⵎⵓⵜⵜⴳ ⵏ ⵜⵣⵎⵉⵔⵜ -	**PROJET D'AMENAGEMENT DES LOCAUX DES ARCHIVES POUR LE COMPTE DU MINISTÈRE DE LA TRANSITION ENERGETIQUE ET DU DEVELOPPEMENT DURABLE**	ETUDOF BUREAU D'ETUDES	**Bureau d'études techniques: ETUDOF** **N11 Bloc 1 Boulvard Guendafa Youssoufia Est - El Youssoufia** E-mail : etudof.projet@gmail.com	Plan : ELECTRICITE CFO/CFA **Locaux : Archives Bâtiment A** **DCE** | Ech: 1/100 | Juil 2023 | PL_07